

KERNZONENPLAN

Verkleinerung

nicht rechtsverbindlich,
die rechtsverbindlichen Pläne liegen bei der Baubehörde auf

Von der Gemeindeversammlung festgesetzt am 10. September 2024


Namens der Gemeindeversammlung
Der Präsident:
René Bitterli

Der Schreiber:
Ruedi Bräm

Von der Baudirektion genehmigt am 20. Februar 2025

Für die Baudirektion: BDV-Nr. 0348 / 24


31017
Druckdatum 25.6.2025

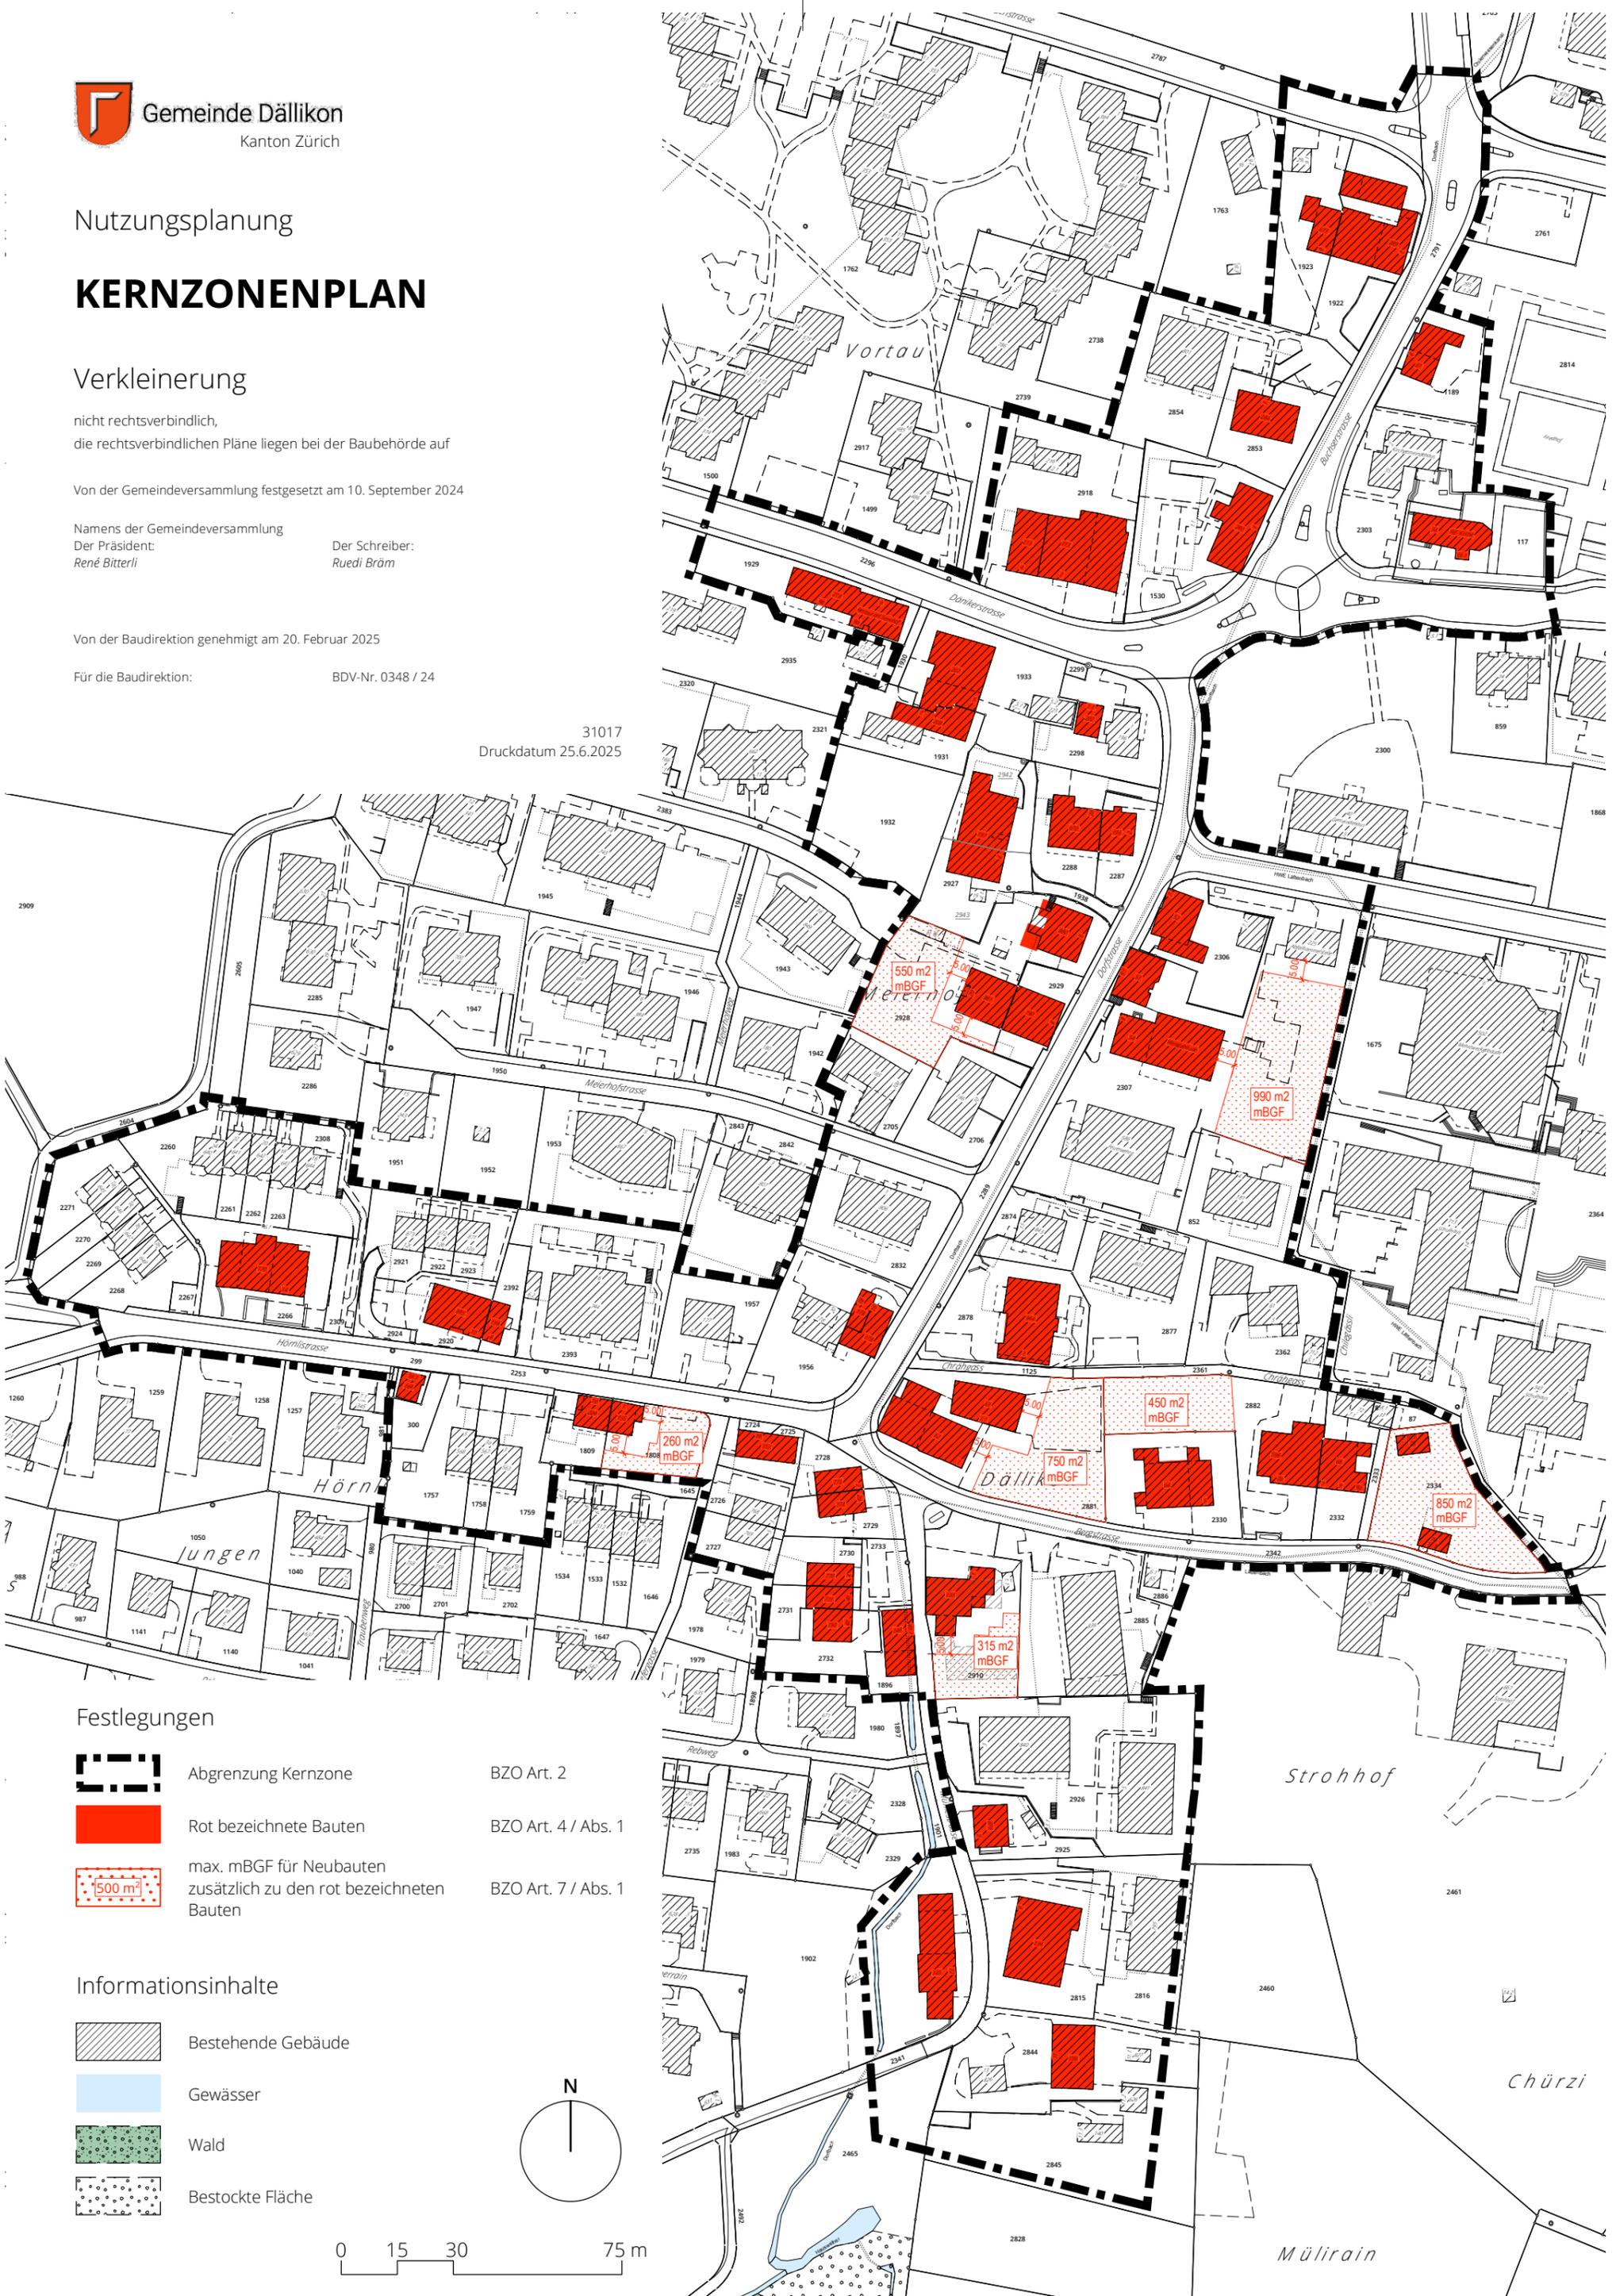

Festlegungen

-  Abgrenzung Kernzone BZO Art. 2
-  Rot bezeichnete Bauten BZO Art. 4 / Abs. 1
-  max. mBGF für Neubauten
zusätzlich zu den rot bezeichneten
Bauten BZO Art. 7 / Abs. 1

Informationsinhalte

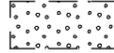-  Bestehende Gebäude
-  Gewässer
-  Wald
-  Bestockte Fläche

