Mutationsplan Nr. 499 — 1:500 — Dällikon

© Amtliche Vermessung, gestützt auf Art. 7c und 7d TGBV

Legende: www.vermessung.zh.ch/legende

Unterstrichene oder rote Grundstücksnummern bezeichnen noch nicht rechtsgültige Grundstücke.

efp Ingenieure Planer Geometer
EFP AG · Affolternstrasse 18 · 8105 Regensdorf · Telefon 044 843 41 41 · www.efp.ch · geomatik@efp.ch

N

Erstellt: 23.04.2025/mma
Nachführungsgeometer: Stefan Glauser, Roman Salzgeber
Patentierter Ingenieur-Geometer:

Entwurf
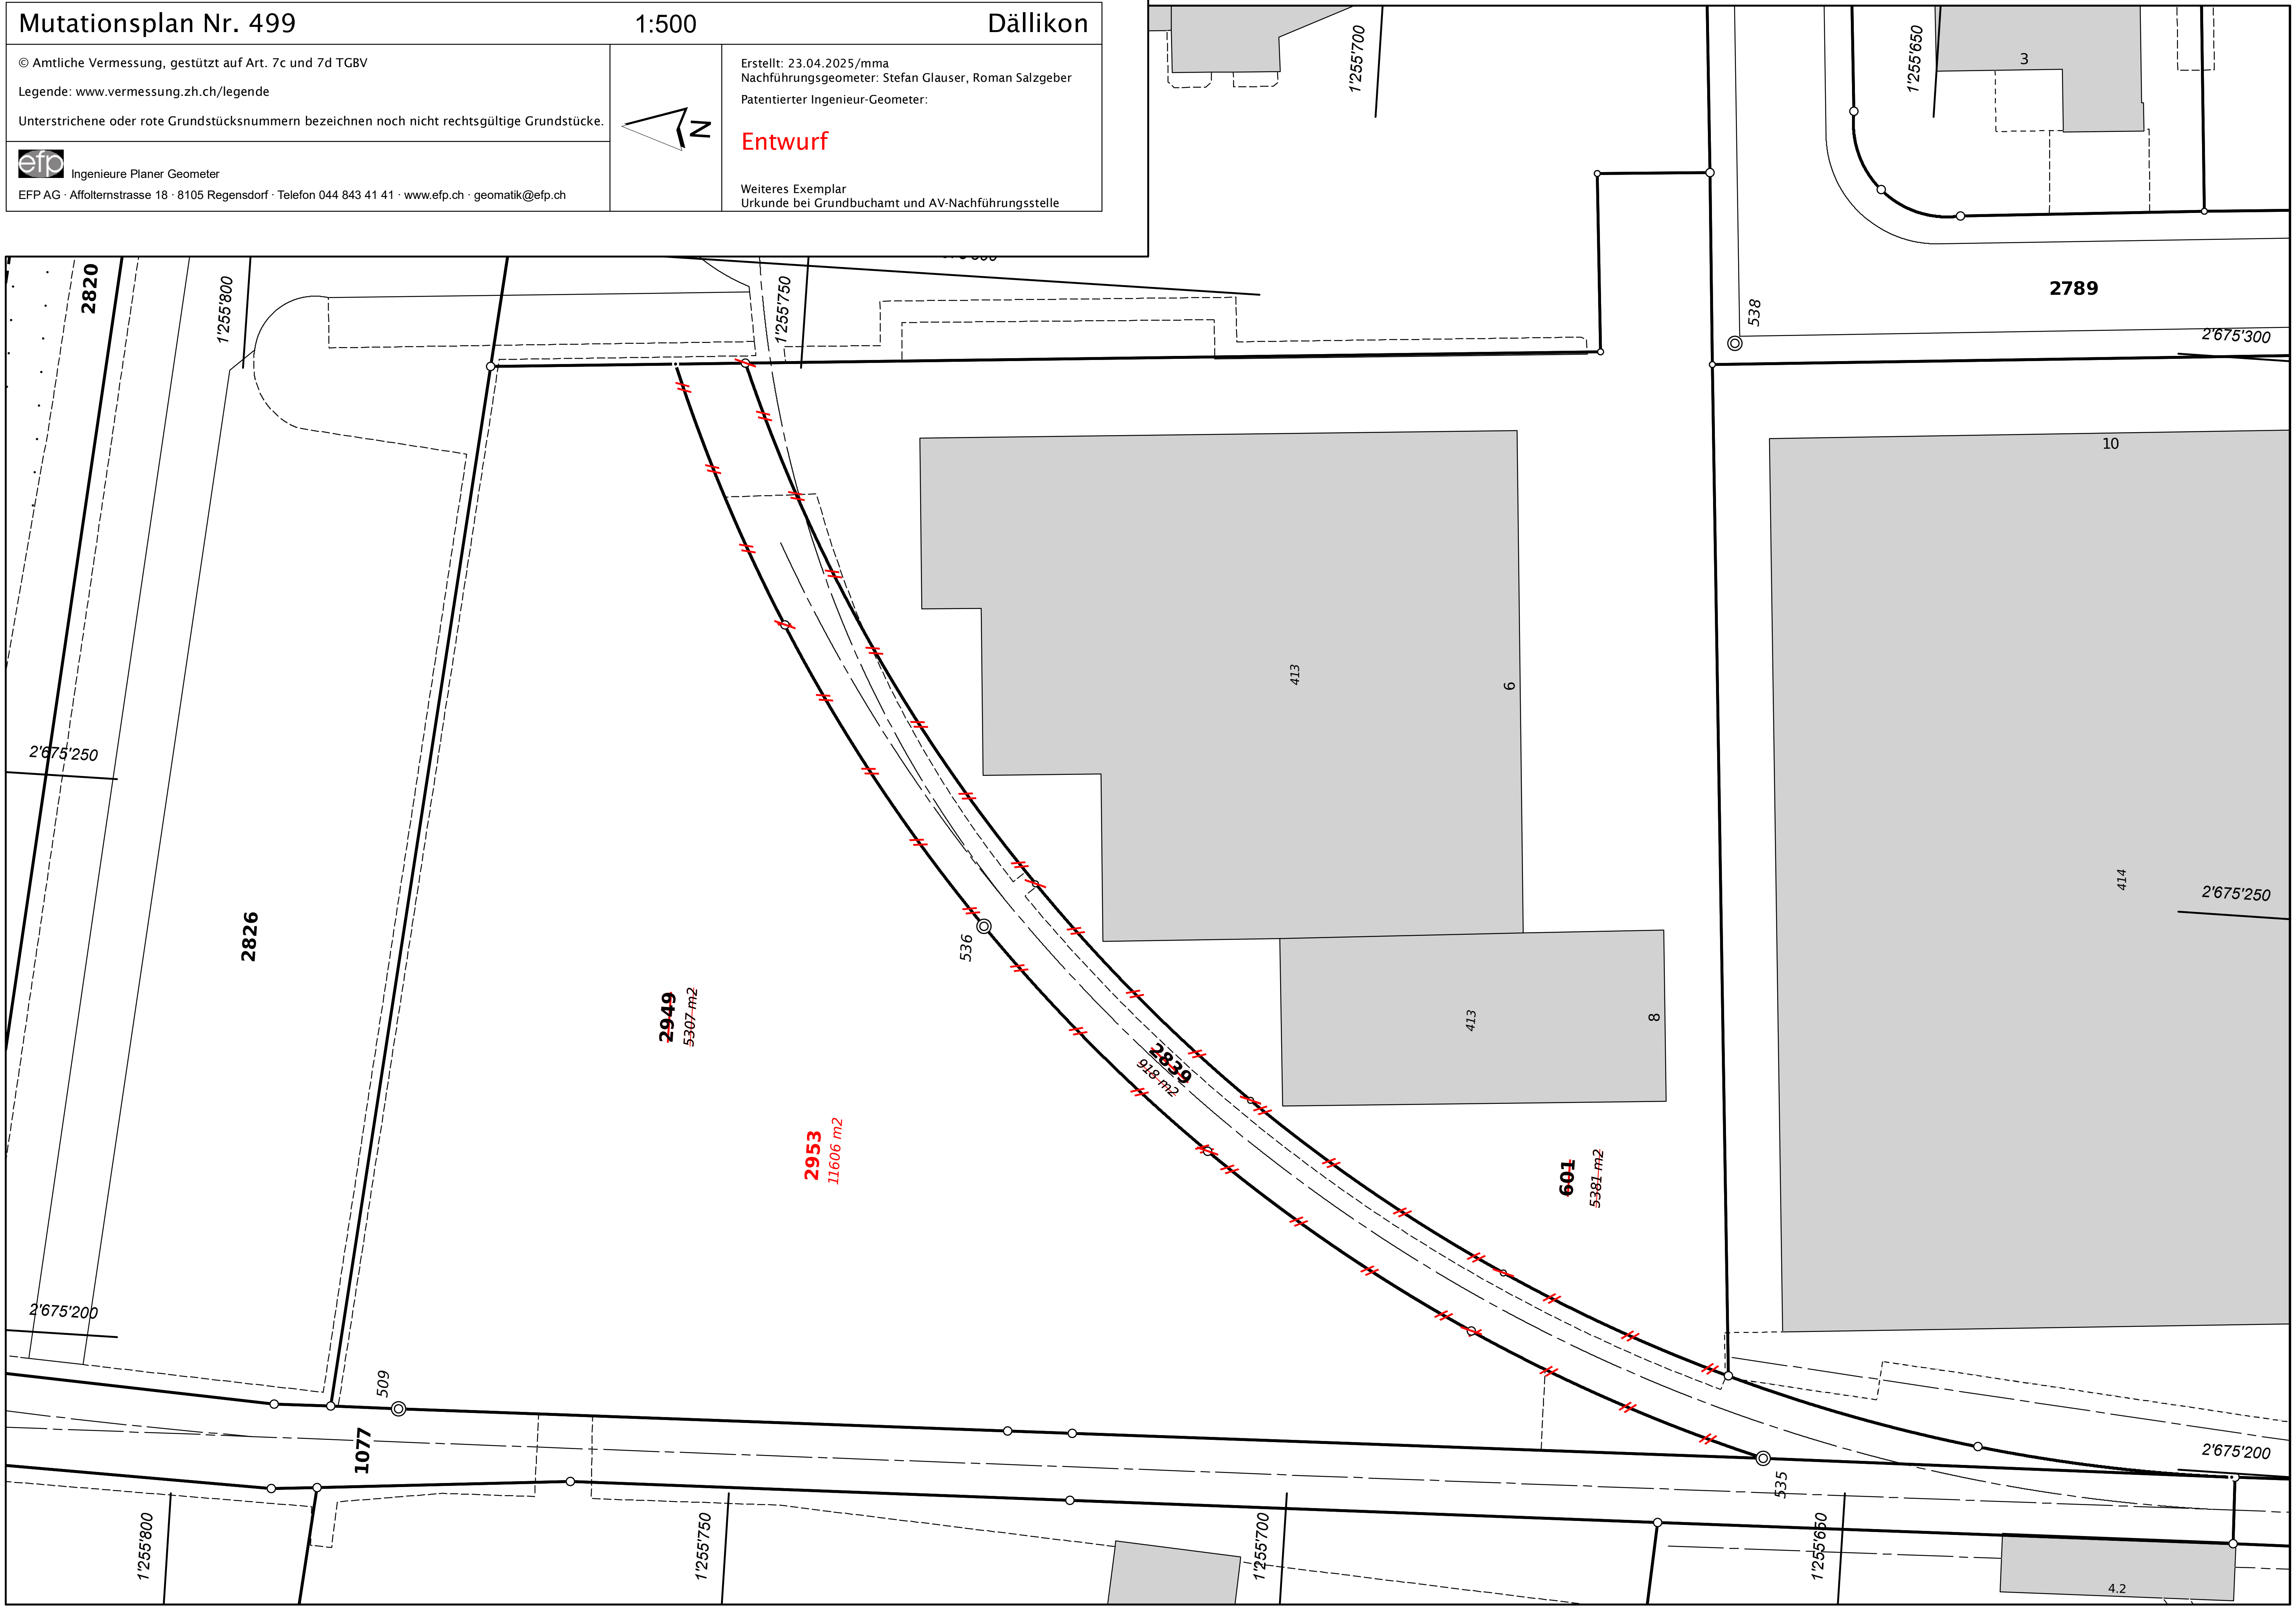
Weiteres Exemplar
Urkunde bei Grundbuchamt und AV-Nachführungsstelle